


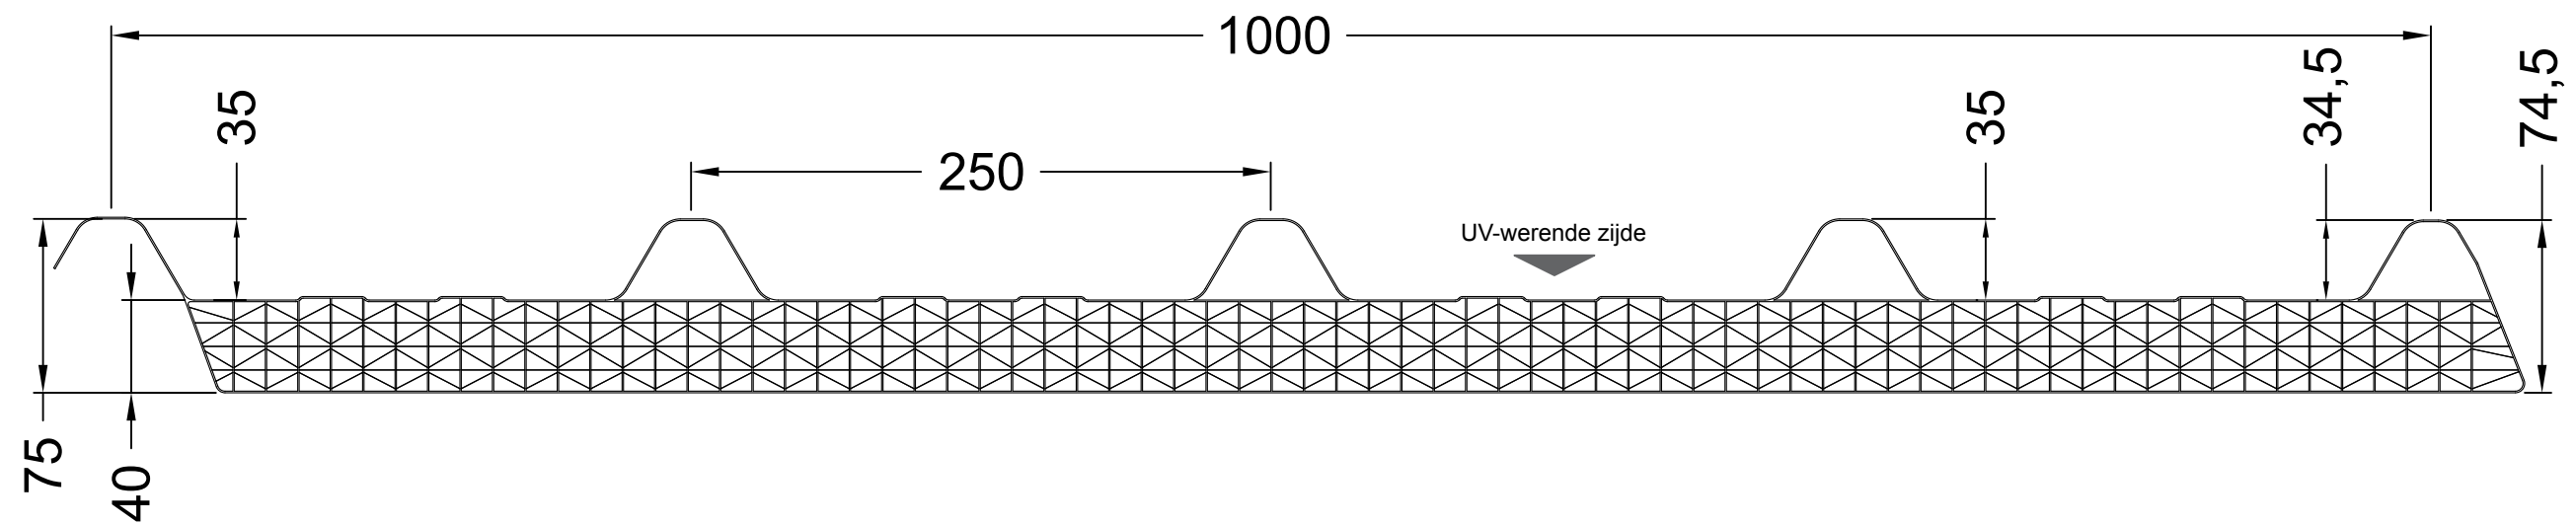

Industrieweg 19
2995 BE Heerjansdam

Naam:	Geïsoleerd lichtstpaneel
Profielnaam:	RX 40
Materiaal:	Polycarbonaat
Kleur:	Transparant/helder
Paneeldikte:	40 mm
Paneelbreedte:	1000 mm