



Brandraam 2000 x 1000 mm

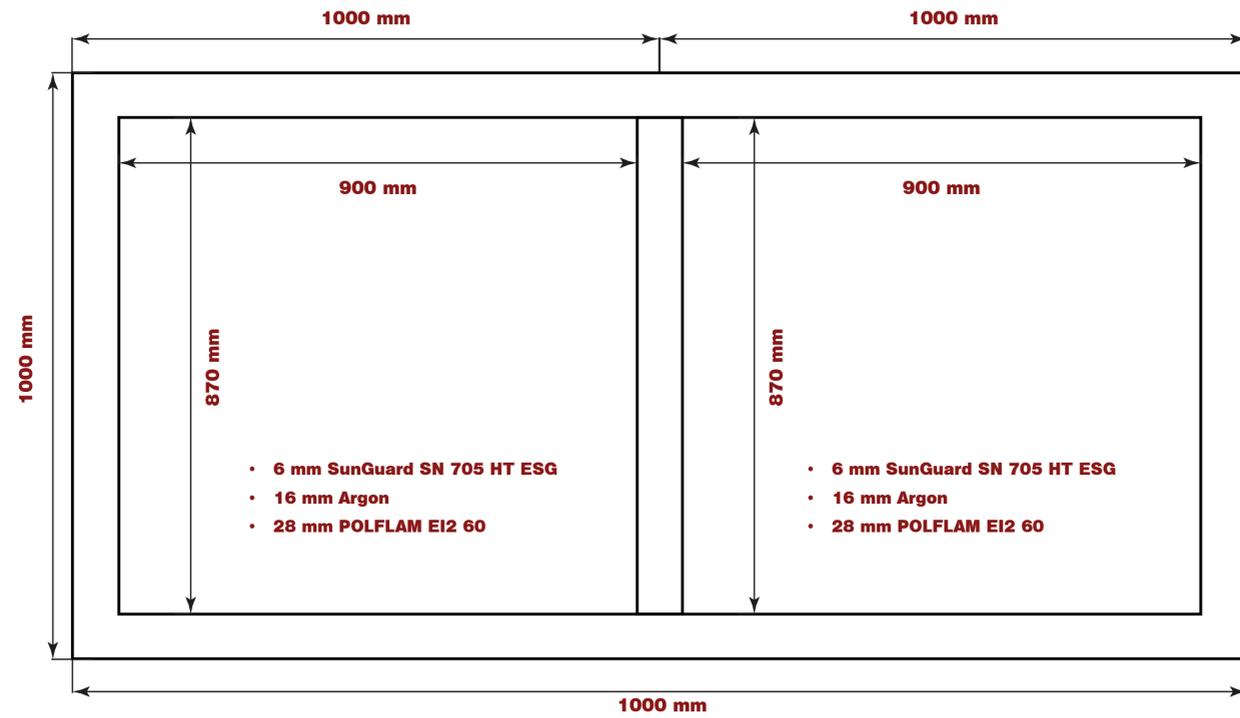

Bovenaanzicht

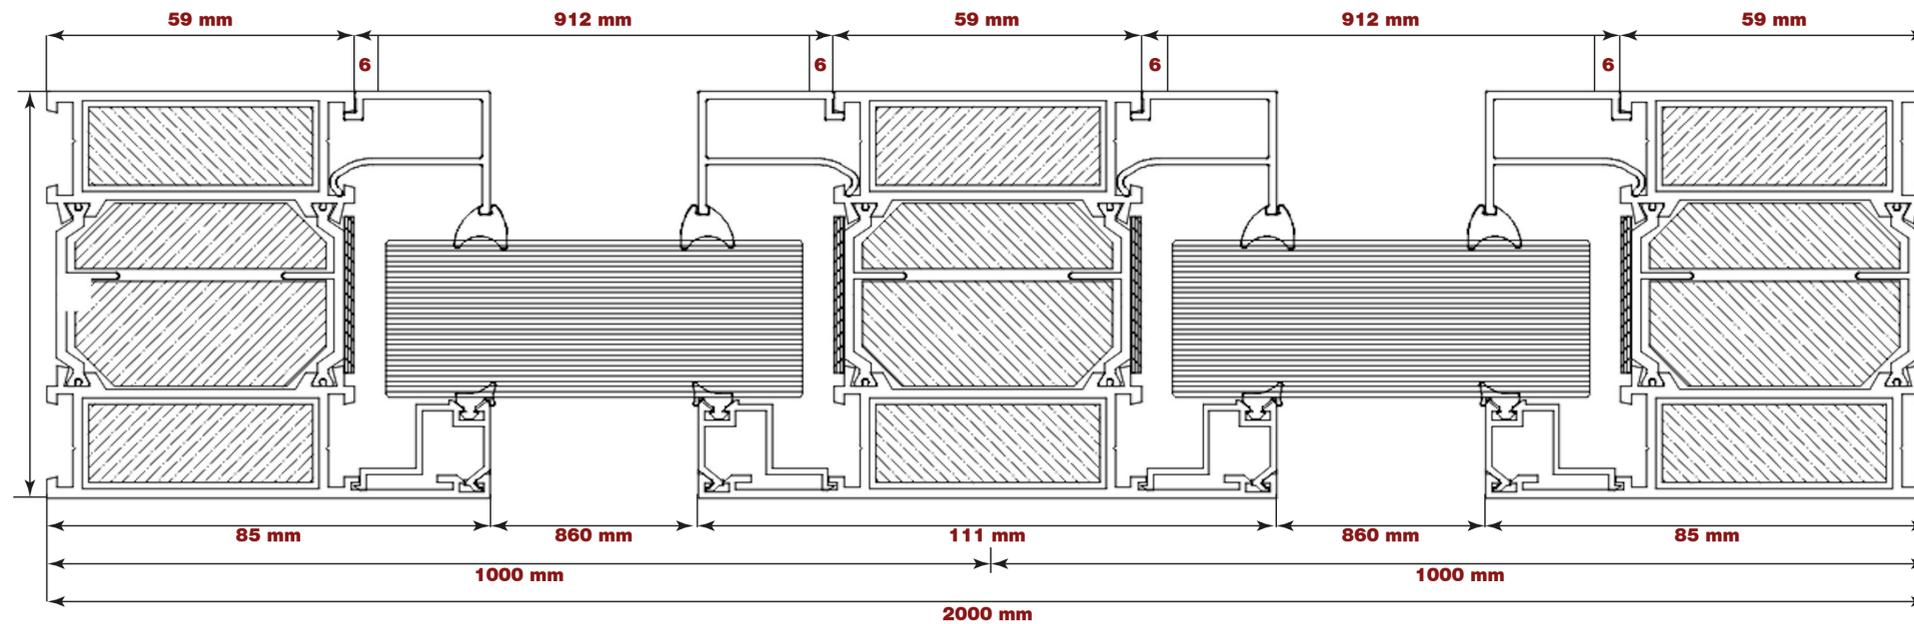

Zij-aanzicht

